


PLANIMETRIA PIANO NOTTE SUEGLIO

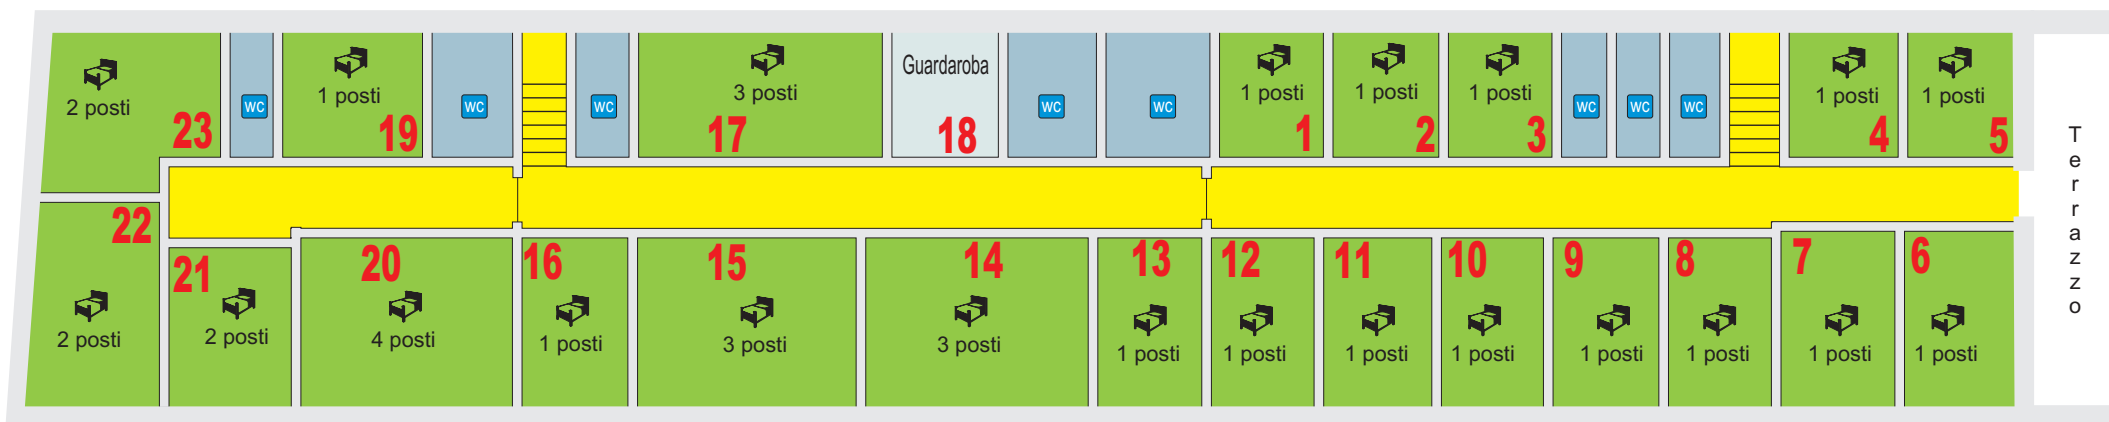

- | | | | | | |
|----|--------------------------|--------------------------|----|--------------------------|--------------------------|
| 1 | <input type="checkbox"/> | n° posti letto richiesti | 13 | <input type="checkbox"/> | n° posti letto richiesti |
| 2 | <input type="checkbox"/> | n° posti letto richiesti | 14 | <input type="checkbox"/> | n° posti letto richiesti |
| 3 | <input type="checkbox"/> | n° posti letto richiesti | 15 | <input type="checkbox"/> | n° posti letto richiesti |
| 4 | <input type="checkbox"/> | n° posti letto richiesti | 16 | <input type="checkbox"/> | n° posti letto richiesti |
| 5 | <input type="checkbox"/> | n° posti letto richiesti | 17 | <input type="checkbox"/> | n° posti letto richiesti |
| 6 | <input type="checkbox"/> | n° posti letto richiesti | 19 | <input type="checkbox"/> | n° posti letto richiesti |
| 7 | <input type="checkbox"/> | n° posti letto richiesti | 20 | <input type="checkbox"/> | n° posti letto richiesti |
| 8 | <input type="checkbox"/> | n° posti letto richiesti | 21 | <input type="checkbox"/> | n° posti letto richiesti |
| 9 | <input type="checkbox"/> | n° posti letto richiesti | 22 | <input type="checkbox"/> | n° posti letto richiesti |
| 10 | <input type="checkbox"/> | n° posti letto richiesti | 23 | <input type="checkbox"/> | n° posti letto richiesti |
| 11 | <input type="checkbox"/> | n° posti letto richiesti | | | |
| 12 | <input type="checkbox"/> | n° posti letto richiesti | | | |

PLANIMETRIA LA FILANDA piano terra

